

Obecní úřad Srch	
Došlo: 22.9.2021	
Č.j.: 263/2021	
Příloha:	

MAGISTRÁT MĚSTA PARDUBIC

ODBOR DOPRAVY

Oddělení speciálního stavebního úřadu a dopravy

Spis zn.: SZ_MMP 91390/2021/OD4
Čj.: MmP 99437/2021
vyřizuje: Bc. Jiří Kříž, oprávněná úřední osoba
telefon: 466 859 366
e-mail: jiri.kriz@mmp.cz

V Pardubicích dne 22.9. 2021

k vyvěšení:

Magistrát města Pardubic, odbor dopravy
Obecní úřad Srch, Pardubická 100, 533 52 Srch, IČ: 00274283

V e ř e j n á v y h l á š k a

Opatření obecné povahy

Magistrát města Pardubic, odbor dopravy, správní orgán oprávněný ke stanovení místní úpravy provozu na pozemních komunikacích podle ustanovení § 77 odst. 1) písmeno c), zákona č. 361/2000 Sb., o provozu na pozemních komunikacích, ve znění pozdějších předpisů, dále jen „zákon o provozu na pozemních komunikacích“, podle § 171 zákona č. 500/2004 Sb., správní řád, ve znění pozdějších předpisů, dále jen „správní řád“, ve smyslu § 77 odst. 5 zákona o provozu na pozemních komunikacích

oznamuje zahájení řízení o

návrhu stanovení místní úpravy provozu na pozemních komunikacích

Návrh opatření obecné povahy spočívá ve stanovení dopravního značení, jedná se o označení místní úpravy provozu na nově budované komunikaci v obci Srch.

Žadatel: Ing. Radomír Válka, Čs. armády 2362, 530 02 Pardubice (na základě plné moci)

V souvislosti s tímto, je navrženo užití dopravních značek:

- **Stanovení dopravního značení a dopravního zařízení dle přiložených příloh**

Přílohy jsou nedílnou součástí opatření obecné povahy

Magistrát města Pardubic, odbor dopravy si vyhrazuje právo toto stanovení změnit nebo doplnit pokud si to bude vyžadovat veřejný zájem.

Dopravní značení a zařízení provedte jako:	stále svíslé a vodorovné dopravní značky, dopravní zařízení
Velikost dopravního značení:	základní rozměrová řada
Provedení dopravního značení:	retroreflexní
Důvod:	označení nově vybudované komunikace
Odpovědnost za řádné provedení úpravy:	Ing. R. Válka, tel. 725 281 133

Odůvodnění:

Magistrát města Pardubic, odbor dopravy (dále též „správní orgán“) na základě podnětu žadatele Ing. Radomír Válka, Čs. armády 2362, 530 02 Pardubice navrhl změnu místní úpravy provozu na nově budované komunikaci v obci Srch. Důvodem návrhu je výstavba komunikací nacházející se v zastavěném a zastavitelném území v jihozápadní části obce Srch v jeho katastrálním území v blízkosti střediska společnosti FARMA Srch a.s. východně od zastavitelné části „Jižní svahy“. Komunikace budou zabezpečovat dopravní obsluhu pro rodinné domy, tedy plánované zástavby lokality Srch. – JIH. K návrhu místní úpravy provozu obdržel Magistrát města Pardubic, odbor dopravy, stanovisko dotčeného orgánu, Krajského ředitelství policie Pardubického kraje, Územního odboru Pardubice, vydané pod č.j. KRPE-69953-1/ČJ-2021-170606 ze dne 21. září 2021. Dotčený orgán souhlasí s navrhovanou změnou místní úpravy.

Správní orgán podnět posoudil dle platné právní úpravy, dle zákona č. 361/2000 Sb., o provozu na pozemních komunikacích a o změnách některých zákonů a dle vyhlášky č. 294/2015 Sb., ve znění pozdějších předpisů a zpracoval návrh ve shora uvedeném znění.

Poučení:

Podle ustanovení § 172 správního řádu mohou opatřením dotčené osoby a dotčení vlastníci nemovitostí podávat připomínky nebo námítky k jeho návrhu, resp. v případě vlastníků nemovitostí písemné odůvodněné námítky. Vlastníkům k tomu správní řád určuje lhůtu 30 dnů. Vzhledem k tomu, že dotčeným osobám na rozdíl od dotčených vlastníků nemovitostí nestanoví lhůtu k podání připomínek nebo námítek, určil tuto lhůtu správní orgán, a to v totožné délce 30 dnů ode dne zveřejnění. Dnem zveřejnění je poslední den lhůty určené pro vyvěšení na úřední desce. K později uplatněným námítkám nebo připomínkám se nepřihlíží a zmeškání úkonu nelze prominout.

Bc. Jiří Kříž
referent odboru dopravy

„otisk úředního razítka“

příloha: situace umístění dopravního značení

Tato veřejná vyhláška musí být vyvěšena nejméně po dobu 15-ti dnů na úřední desce Magistrátu města Pardubic a na úřední desce Obecního úřadu Srch.

Vývěsní lhůta začíná den následující po dni vyvěšení, sejmutí vyhlášky je možné následující pracovní den po posledním dni vývěsní lhůty. Poslední den této lhůty je dnem doručení.

Po uplynutí lhůty vraťte potvrzenou veřejnou vyhlášku Magistrátu města Pardubic odboru dopravy, oddělení speciálního stavebního úřadu a dopravy, zpět.


vyvěšeno dne: 23.9.2021

sejmuto dne: 16.10.2021

Razítko, podpis orgánu, který potvrzuje vyvěšení a sejmutí oznámení.

Zveřejněno způsobem umožňujícím dálkový přístup dne: 23.9.2021

Razítko, podpis orgánu, který potvrzuje předepsané vyvěšení a sejmutí tohoto oznámení a jeho zveřejnění způsobem umožňujícím dálkový přístup:

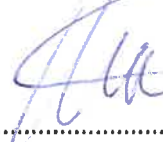.....




TECHNICKÁ A DOPRAVNÍ INFRASTRUKTURA


SRCH - JIH - SO 01

SITUACE POZEMNÍ KOMUNIKACE

M 1:250

LEGENDA:

- 686/26 Číslo parcely DKM sousedící se stavbou

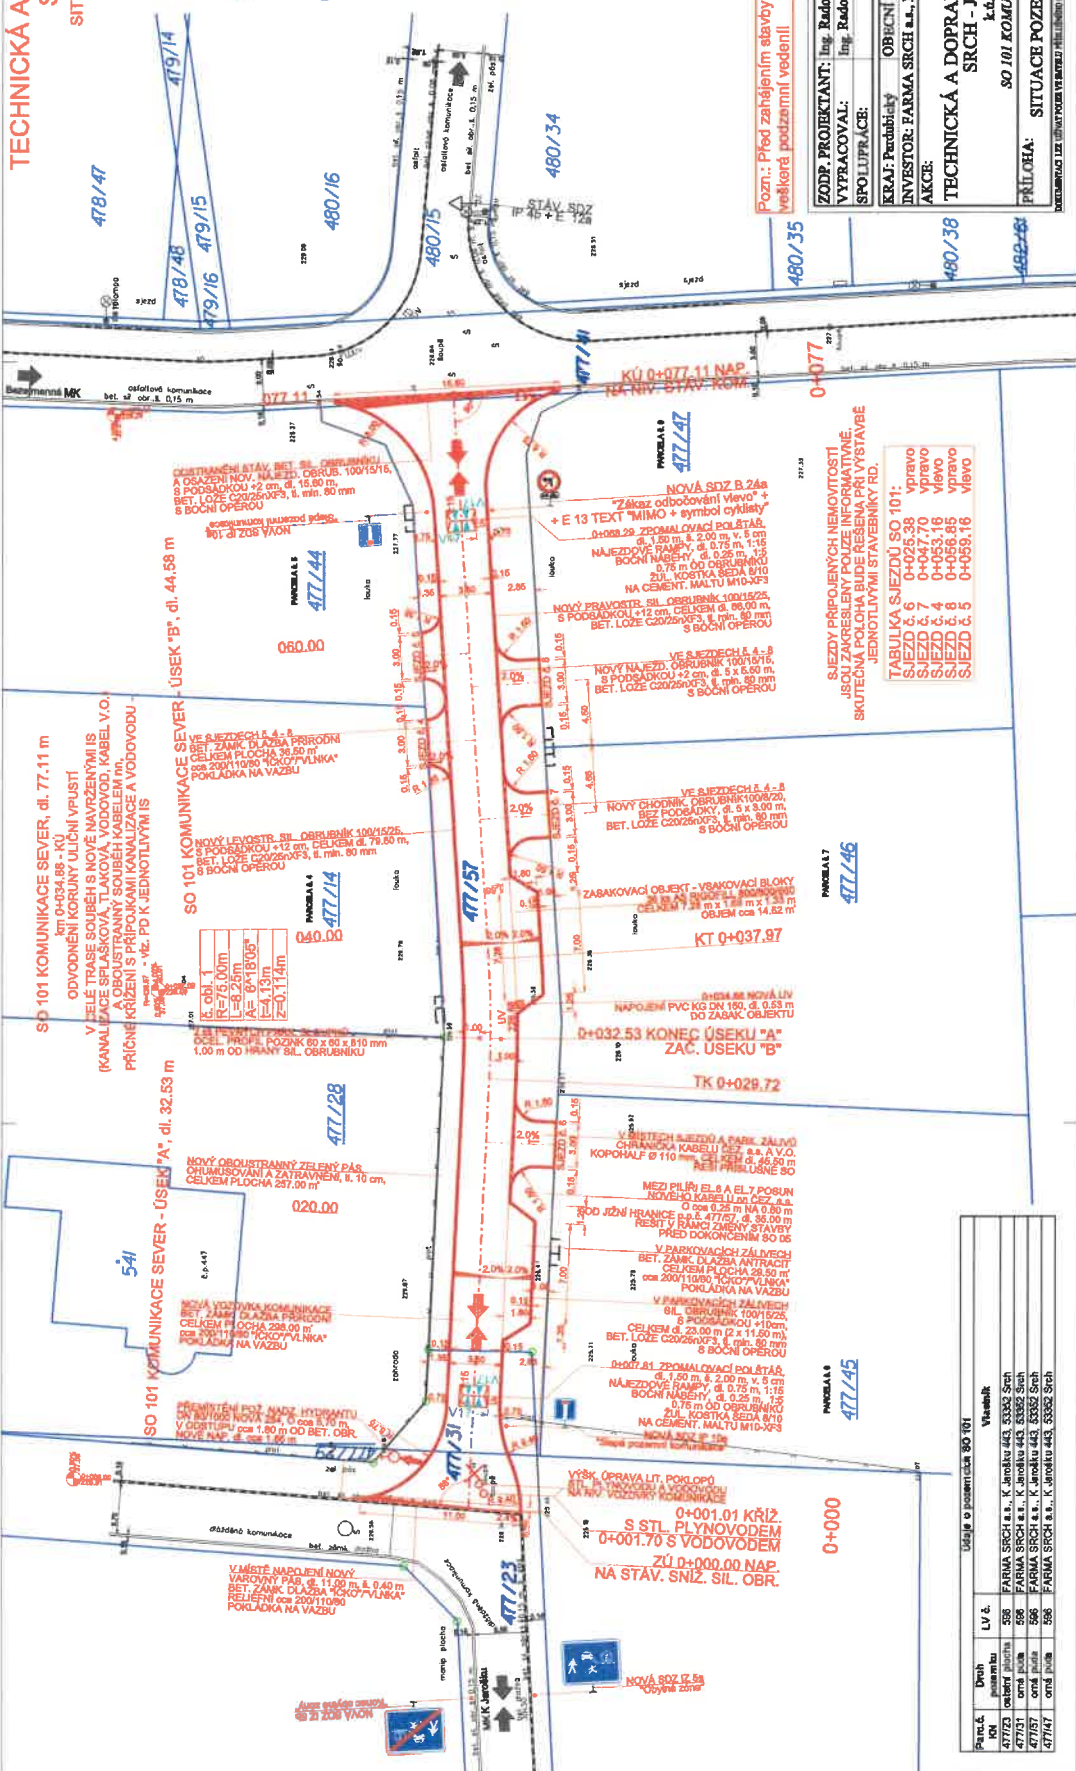

Pozn.: Před zahájením stavby nutno vytyčit veškerá podzemní vedení!

ZODP. PROJEKTANT:	Ing. Radomír VALKA	STUPĚN:	DSP
VYPRACOVAL:	Ing. Radomír VALKA	DATAUM:	4/21
SPOLUPRÁCE:		Č. ZAKAZ:	04/2020
AKCE:	TECHNICKÁ A DOPRAVNÍ INFRASTRUKTURA SRCH - JIH - SO 01	Č. PŘÍLOHY:	D.1.12.1
		Č. KOPÍE:	1
			(1)


SJEZDY PŘIPOJENÝCH NEMOVITOSTÍ JSOU ZAKRESLENY POULZE INFORMATIVNĚ. SKUTEČNÁ POLOHA BUDE ŘEŠENA PŘI VÝSTAVBĚ JEDNOTLIVÝMI STAVEBNÍKY RD.

TABULKA SJEZDŮ SO 101:

- SJEZD č. 6 0+026.38 vpravo
- SJEZD č. 7 0+047.70 vpravo
- SJEZD č. 4 0+053.16 vlevo
- SJEZD č. 5 0+056.95 vpravo
- SJEZD č. 8 0+059.16 vlevo

TECHNICKÁ A DOPRAVNÍ INFRASTRUKTURA

SRCH - JIH - SO 01

SITUACE POZEMNÍ KOMUNIKACE

M 1:250

LEGENDA:

- Nové obrubníky
- Nový aniž. sl. obrubník 100/15/15 +2 cm
- Nový aniž. sl. obrubník 100/15/25 +12 cm +10 cm
- Nový chodník, obrubník 100/15/25 +12 cm bez podkladů
- Stávající snížené obrubníky
- Nové stávkové osádky SO
- Navržené průhové uspořádání
- Navržené svítidlo VO
- Stávající svítidlo VO, svítalé DZ

Číslo parcel DOKM sousedící se stavbou
686/26

TABULKA SJEZDŮ

SO 102	stav
SJEZD č. 13	střed
SJEZD č. 14	vpravo
SJEZD č. 15	vlevo
SJEZD č. 12	vlevo
SJEZD č. 11	oboustr.
SJEZD č. 10	vpravo

SJEZDY PŘIPOJENÝCH NEMOVITOSTÍ JSOU ZAKRESLENY POUZE INFORMATIVNĚ. SKUTEČNÁ POLOHA BUDE ŘEŠENA PŘI VYSTAVBĚ JEDNOTLIVÝMI STAVEBNÍKY RD.

